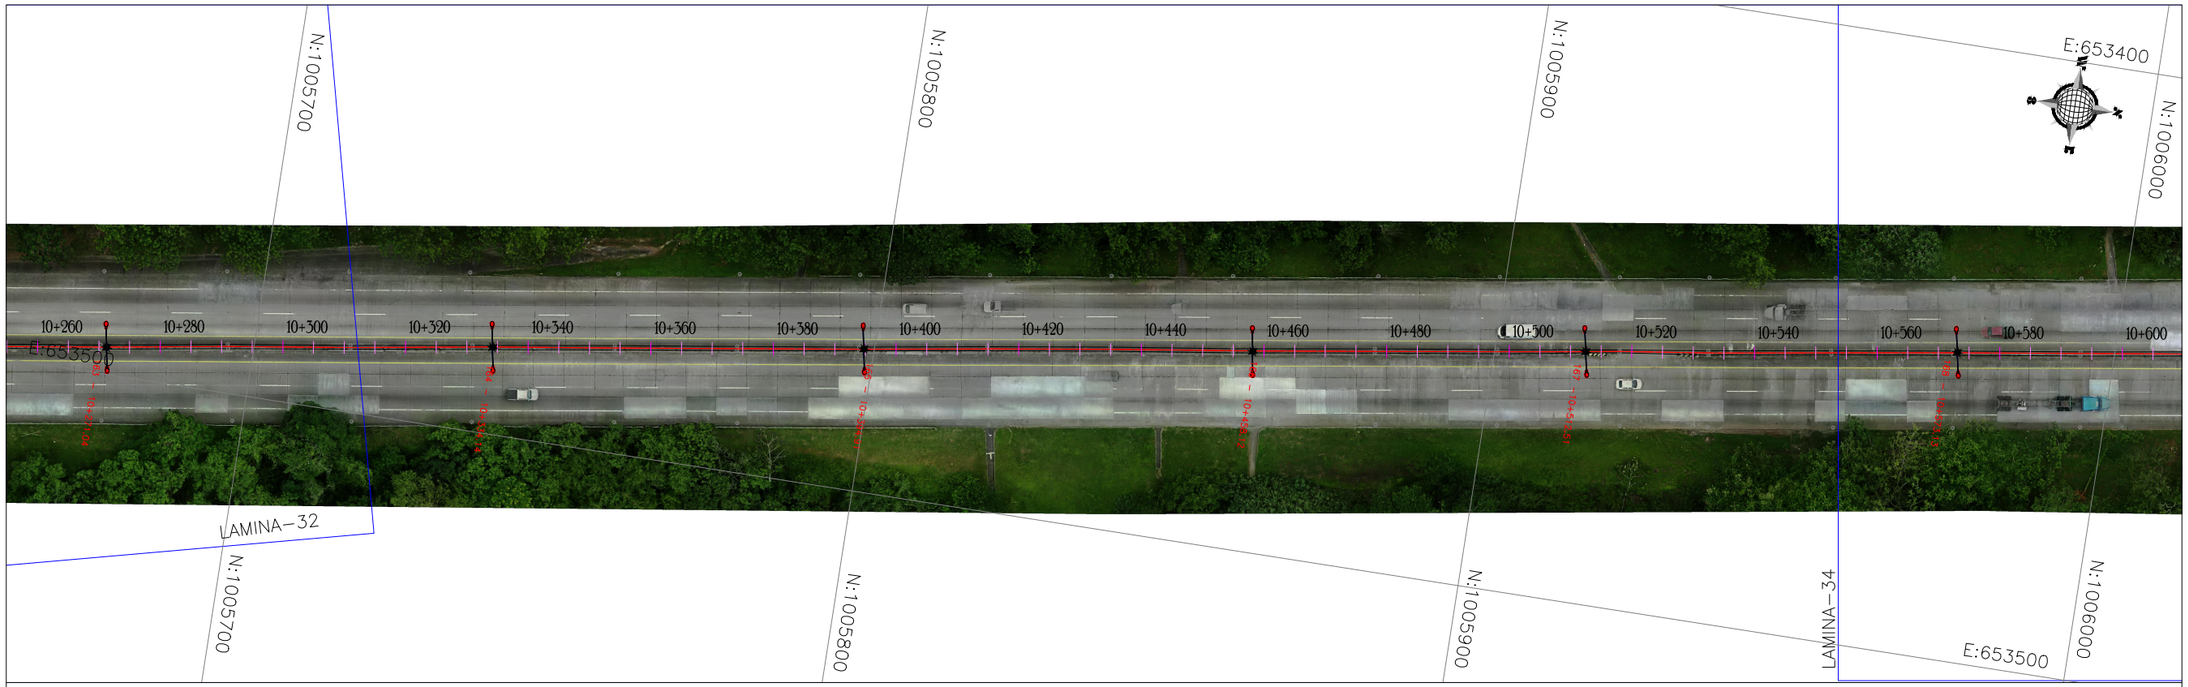

TABLA DE COORDENADAS DE LOS POSTES		
#POTES--PROG.	NORTE	ESTE
163--10+271.04	1,005,676.04	653,495.62
164--10+334.14	1,005,738.38	653,485.86
165--10+394.91	1,005,798.48	653,476.85
166--10+458.12	1,005,860.98	653,467.37
167--10+512.51	1,005,914.73	653,459.10
168--10+573.13	1,005,974.65	653,449.93

EJE
PERFIL AUTOPISTA MADDEN
ESC H.:1250ESC. V.:1250

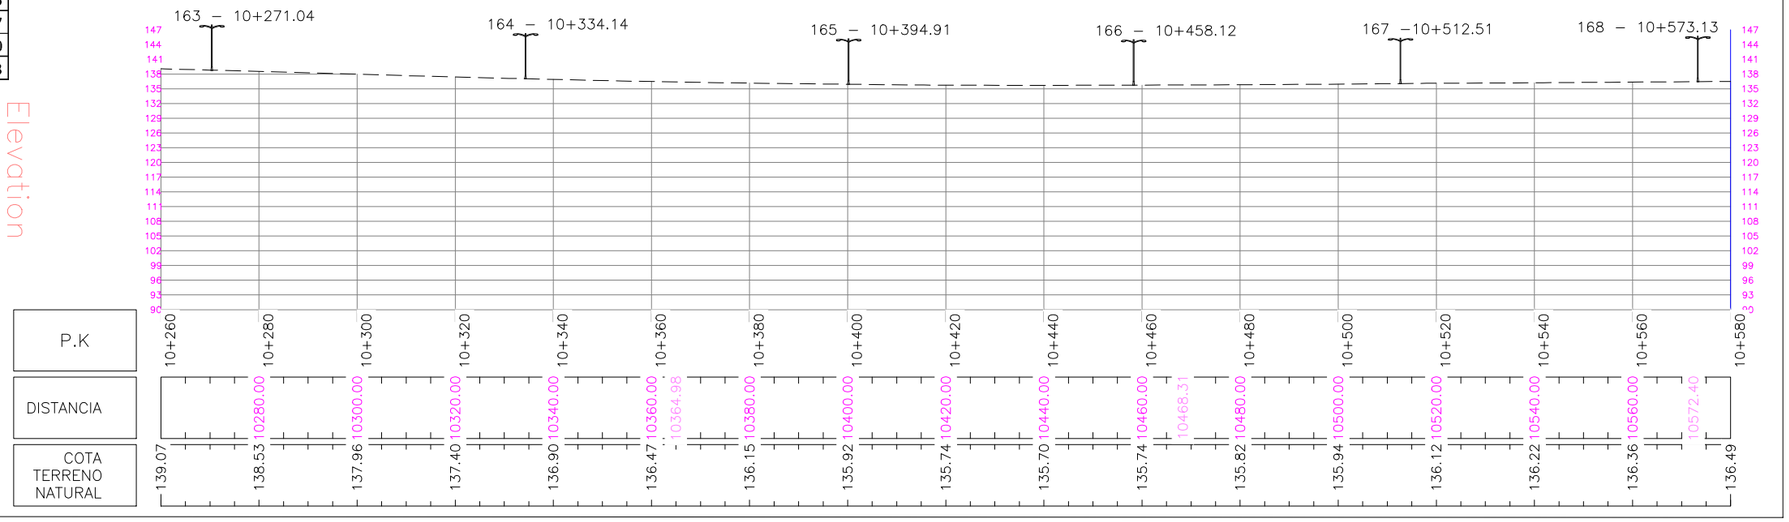

PROHIBIDA LA REPRODUCCION TOTAL O PARCIAL Y EL USO DEL CONTENIDO SIN CONSENTIMIENTO ESCRITO

MAXIMILIANO J. ALVARADO L.
INGENIERO CIVIL
LICENCIA No.96-006-031

FIRMA
Ley 15 del 26 enero de 1959
Junta Tecnica de Ingenieria y Arquitectura

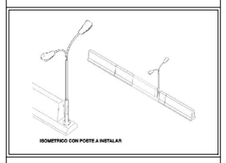

EMPRESA NACIONAL DE AUTOPISTA

PROYECTO:
ESTUDIO, DISEÑO Y CONSTRUCCIÓN DEL SISTEMA DE ILUMINACION VIAL DEL TRAMO PANAMÁ-MADDEN DEL CORREDOR NORTE

UBICACION:
.

PROPIETARIO:.
ENA NORTE, S.A

NOMBRE DEL CLIENTE .

MINISTERIO DE OBRAS PUBLICAS

DISEÑO: **CONSORCIO ATP-ADICO**
DIBUJO: **CONSORCIO ATP-ADICO**
DISEÑO ESTRUCTURAL: **CONSORCIO ATP-ADICO**
DISEÑO ELECTRICO:
DISEÑO MECANICO:
DISEÑO DE PLOMERIA: .

ENA
EMPRESA NACIONAL DE AUTOPISTA,S.A.

Project Issue Date	No. PLANOS.
1/8" = 1'-0"	A33 DE A43