



TABLA DE COORDENADAS DE LOS POSTES		
#POSTES--PROG.	NORTE	ESTE
178--11+192.7	1,006,585.29	653,346.64
179--11+255.95	1,006,645.49	653,327.55
180--11+316.62	1,006,702.23	653,306.11
181--11+379.7	1,006,759.85	653,280.48
182--11+440.31	1,006,814.13	653,253.56
183--11+503.3	1,006,869.04	653,222.69

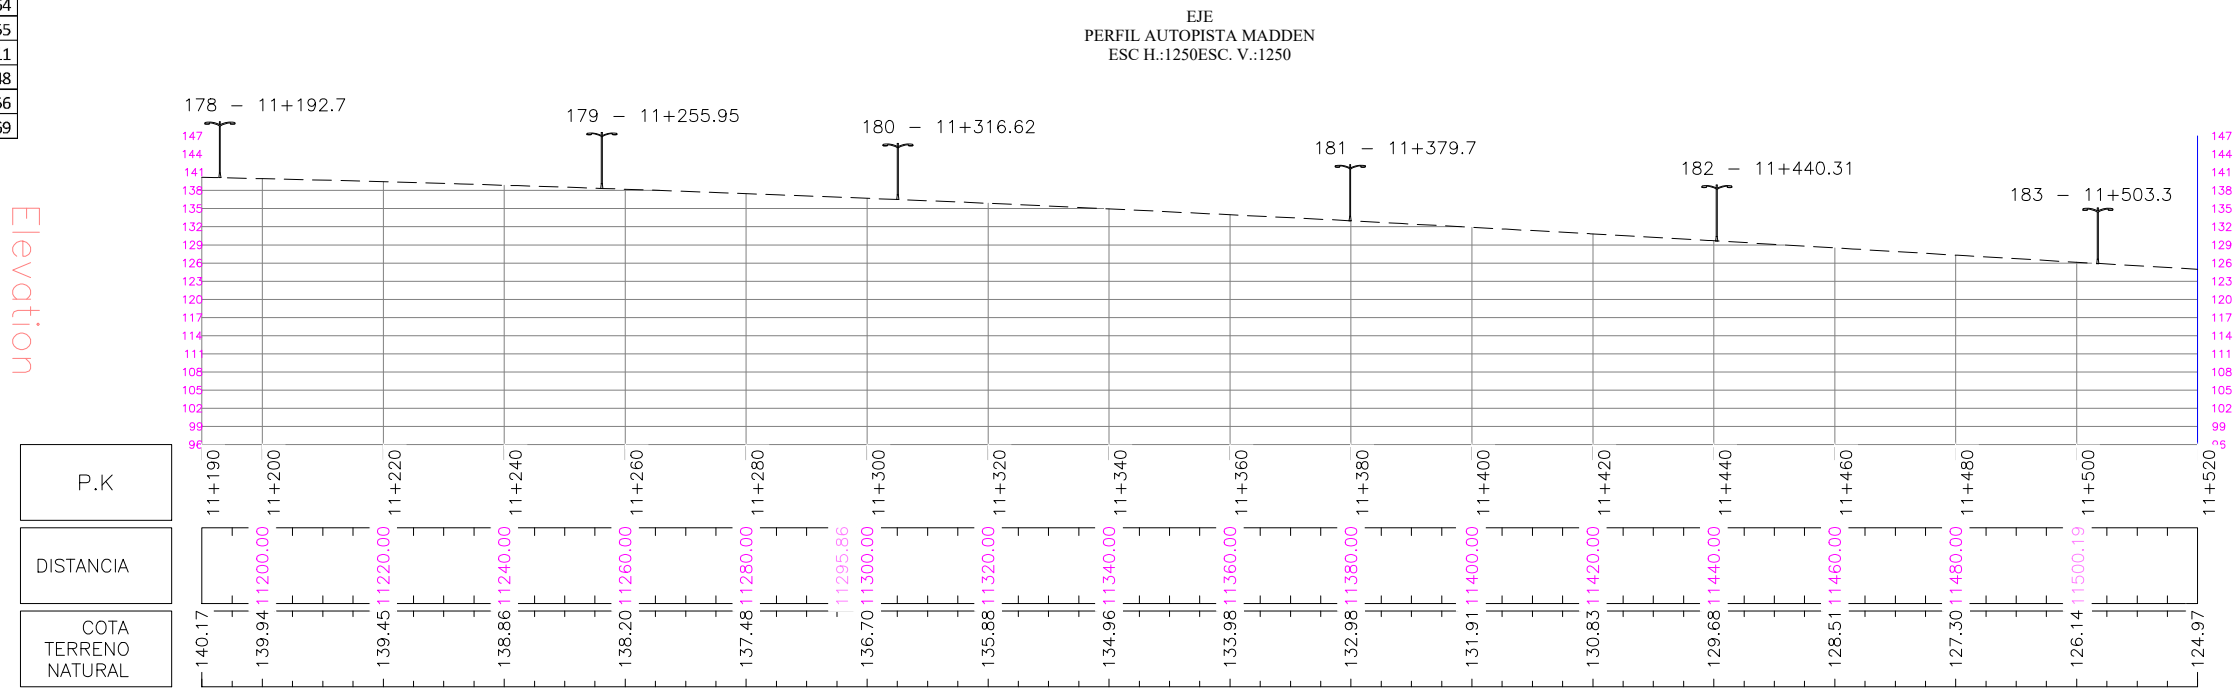

PROHIBIDA LA REPRODUCCION TOTAL O PARCIAL Y EL USO DEL CONTENIDO SIN CONSENTIMIENTO ESCRITO

MAXIMILIANO J. ALVARADO L.
INGENIERO CIVIL
LICENCIA No.96-006-031

FIRMA
Ley 15 del 26 enero de 1959
Junta Técnica de Ingeniería y Arquitectura

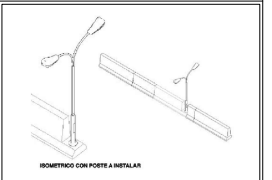

EMPRESA NACIONAL DE AUTOPISTA

PROYECTO:
ESTUDIO, DISEÑO Y CONSTRUCCION DEL SISTEMA DE ILUMINACION VIAL DEL TRAMO PANAMA-MADDEN DEL CORREDOR NORTE

UBICACION:

PROPIETARIO:
ENA NORTE, S.A
NOMBRE DEL CLIENTE

MINISTERIO DE OBRAS PUBLICAS

DISEÑO:	CONSORCIO ATP-ADICO
DIBUJO:	CONSORCIO ATP-ADICO
DISEÑO ESTRUCTURAL:	CONSORCIO ATP-ADICO
DISEÑO ELECTRICO:	
DISEÑO MECANICO:	
DISEÑO DE PLUMERIA:	



Project Issue Date
1/8" = 1'-0"

No. PLANOS.
A36 DE A43