




TABLA DE COORDENADAS DE LOS POSTES		
#POTES--PROG.	NORTE	ESTE
193--12+122.31	1,007,383.89	652,878.26
194--12+183.04	1,007,431.16	652,839.82
195--12+246.19	1,007,479.24	652,797.46
196--12+306.97	1,007,522.99	652,756.30
197--12+370.02	1,007,567.28	652,711.21
198--12+430.83	1,007,608.48	652,666.35

Elevation

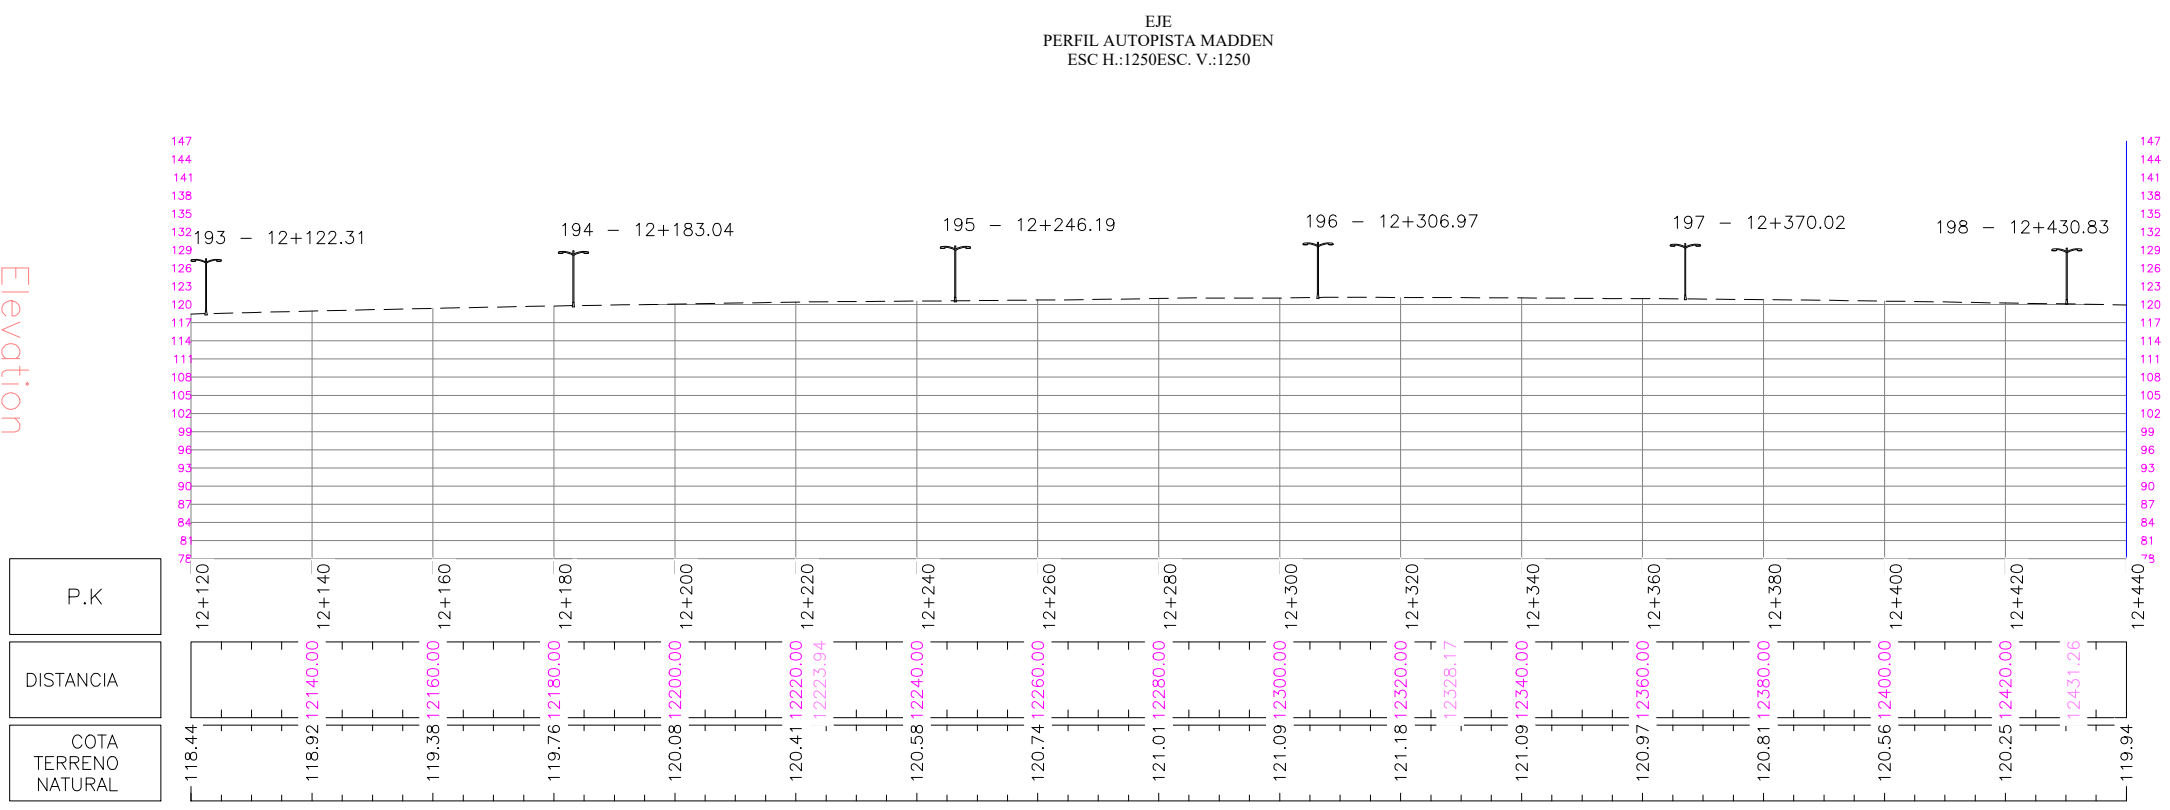

PROHIBIDA LA REPRODUCCION TOTAL O PARCIAL Y EL USO DEL CONTENIDO SIN CONSENTIMIENTO ESCRITO

MAXIMILIANO J. ALVARADO L.
INGENIERO CIVIL
LICENCIA No.96-006-031

FIRMA
Ley 15 del 26 enero de 1959
Junta Tecnica de Ingenieria y Arquitectura



EMPRESA NACIONAL DE AUTOPISTA

PROYECTO:
ESTUDIO, DISEÑO Y CONSTRUCCION DEL SISTEMA DE ILUMINACION VIAL DEL TRAMO PANAMA-MADDEN DEL CORREDOR NORTE.

UBICACION:

PROPIETARIO:
ENA NORTE, S.A.

NOMBRE DEL CLIENTE

MINISTERIO DE OBRAS PUBLICAS

DISEÑO:	CONSORCIO ATP-ADICO
DIBUJO:	CONSORCIO ATP-ADICO
DISEÑO ESTRUCTURAL:	CONSORCIO ATP-ADICO
DISEÑO ELECTRICO:	
DISEÑO MECANICO:	
DISEÑO DE PLOMERIA:	



Project Issue Date	No. PLANOS.
1/8" = 1'-0"	A39 DE A43